




▶ Witterungsbeständige Fassadenplatten




253 X 169 cm

## Sydney 2

- ▶ Platten zugeschnitten und vorgebohrt
- ▶ Grundfarbe Telegrau
- ▶ Montage auf Holzrahmenkonstruktion
- ▶ Fensterelemente mit Doppelstegplatten in bronze

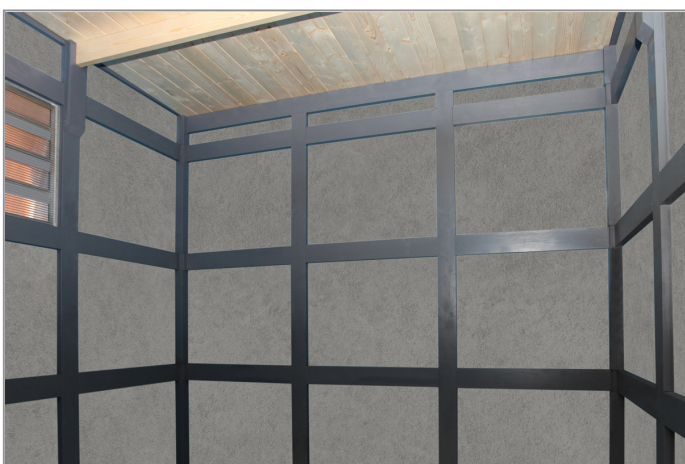

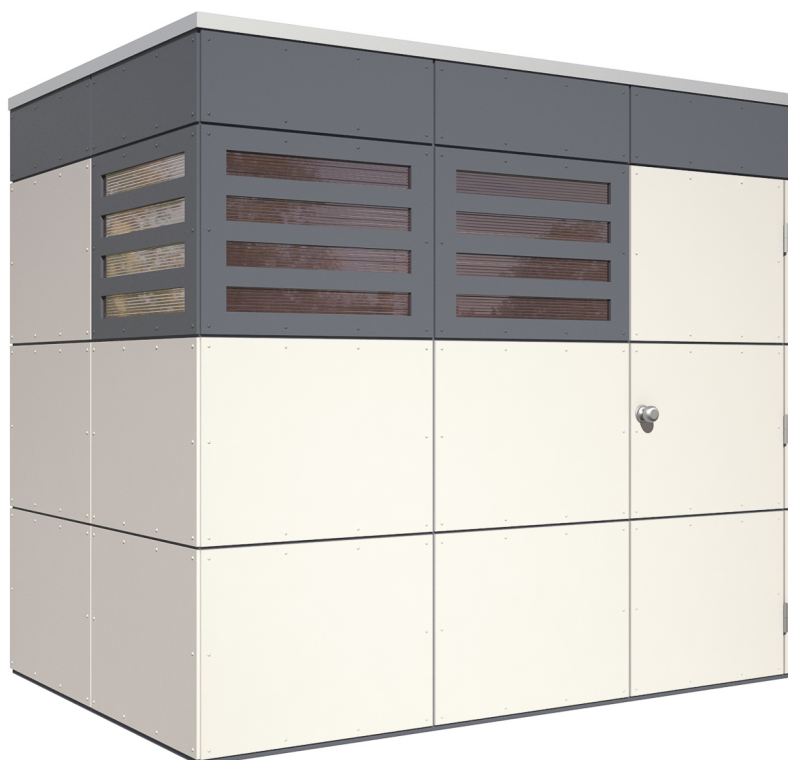

<b>► Datenblatt / Baubeschreibung</b>		<b>Sydney 2 253 x 169cm</b>
<b>Wände</b>	10 mm	
<b>Farbbehandlung</b>	Farbe: Wände telegrau (RAL 7047)/Fenster schiefergrau (RAL 7015) Die Fassadenplatten sind von außen, der Rahmen allseitig schiefergrau farbbehandelt. Die Dachschalung, die Pfetten sowie die Schnittkanten werden produktionsbedingt unbehandelt geliefert.	
<b>Eckverbindung</b>	Holzrahmenkonstruktion	
<b>Windverband</b>	Holzrahmenkonstruktion	
<b>Montageelemente</b>	inklusive	
<b>Eisenteile</b>	verzinkt	
<b>Aufstellbreite</b>	253 cm	
<b>Aufstelltiefe</b>	169 cm	
<b>Außenbreite</b>	253 cm	
<b>Außentiefe</b>	169 cm	
<b>Höhe Seitenwand</b>	223 cm	
<b>First</b>	223 cm	
<b>Anzahl Räume</b>	1	
<b>Grundfläche</b>	4,28 m <sup>2</sup>	
<b>Umbauter Raum</b>	9,53 m <sup>3</sup>	
<b>Fußboden</b>	Optional erhältlich	




<b>Dach</b>	19 mm Profilschalung mit Nut und Feder
<b>Dachform</b>	Flachdach
<b>Dachneigung</b>	2 °
<b>Schneelast</b>	0,85 kN/m <sup>2</sup>
<b>Dachfläche</b>	4,28 m <sup>2</sup>
<b>Dacheindeckung</b>	KSK-M Dachbahn
<b>Türen</b>	1 / Einzeltür, geschlossen / 74 x 184cm
<b>Fenster</b>	3 / Fensterelement / feststehend
<b>LAN</b>	560110
<b>EAN</b>	4018211560110
<b>Lieferhinweis</b>	Für die Anlieferung muss die Zufahrt für 40 t-LKW möglich sein! Die Anlieferung erfolgt frei Bordsteinkante (Festland Deutschland).
<b>Verpackung</b>	Paket 1: B 120 cm x L 260 cm x H 50 cm Gewicht 450,000 kg
<b>Garantie</b>	5 Jahre gemäß unseren Garantiebedingungen
<b>Nicht im Lieferumfang enthalten</b>	Fußboden, Grundlager, Beton, Verankerung Grundlager mit Untergrund (Fundament)


## Sydney 2 253 X 169cm



Schnitt

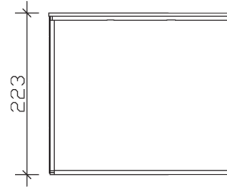

Grundriss

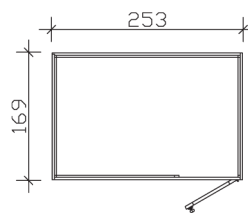


**Sydney 2 253 X 169cm**


Schnitte und Ansichten Maßstab 1:100



Ansicht  
vorne

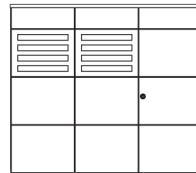


Ansicht  
rechts

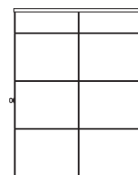


**Sydney 2 253 X 169cm**  
Schnitte und Ansichten Maßstab 1:100



Ansicht  
hinten

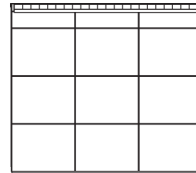

Ansicht  
links

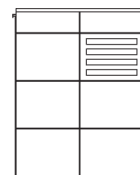

**Sydney 2 253 X 169cm**  
Schnitte und Ansichten Maßstab 1:100