



▶ Witterungsbeständige Fassadenplatten




253 X 253 cm

## Melbourne 3

- ▶ Platten zugeschnitten und vorgebohrt
- ▶ Farbe Telegrau
- ▶ Montage auf Holzrahmenkonstruktion
- ▶ Fensterelemente mit Doppelstegplatten in bronze



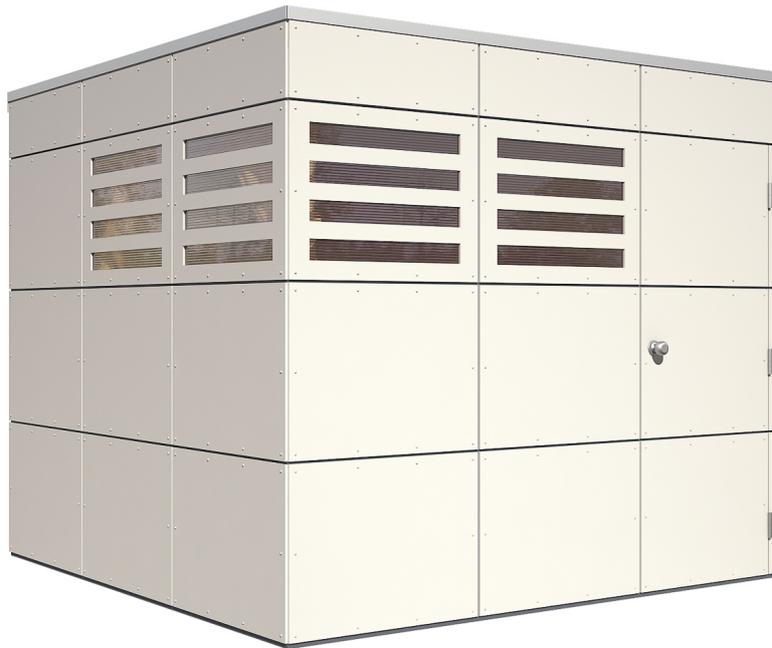

|                                       |   |                                |
|---------------------------------------|---|--------------------------------|
| <b>► Datenblatt / Baubeschreibung</b> |   | <b>Melbourne 3 253 x 253cm</b> |
| <b>Wände</b>                          | 10 mm   |                                |
| <b>Farbbehandlung</b>                 | Farbe: Wände telegrau (RAL 7047)/Fenster telegrau (RAL 7047)<br>Die Fassadenplatten sind von außen, der Rahmen allseitig schiefergrau farbbehandelt. Die Dachschalung, die Pfetten sowie die Schnittkanten werden produktionsbedingt unbehandelt geliefert. |                                |
| <b>Eckverbindung</b>                  | Holzrahmenkonstruktion  |                                |
| <b>Windverband</b>                    | Holzrahmenkonstruktion  |                                |
| <b>Montageelemente</b>                | inklusive   |                                |
| <b>Eisenteile</b>                     | verzinkt  |                                |
| <b>Aufstellbreite</b>                 | 253 cm  |                                |
| <b>Aufstelltiefe</b>                  | 253 cm  |                                |
| <b>Außenbreite</b>                    | 253 cm  |                                |
| <b>Außentiefe</b>                     | 253 cm  |                                |
| <b>Höhe Seitenwand</b>                | 223 cm  |                                |
| <b>First</b>                          | 223 cm  |                                |
| <b>Anzahl Räume</b>                   | 1   |                                |
| <b>Grundfläche</b>                    | 6,40 m <sup>2</sup>   |                                |
| <b>Umbauter Raum</b>                  | 14,27 m <sup>3</sup>  |                                |
| <b>Fußboden</b>                       | Optional erhältlich   |                                |




|  |   |
|--|---|
| <b>Dach</b>                            | 19 mm Profilschalung mit Nut und Feder  |
| <b>Dachform</b>                        | Flachdach   |
| <b>Dachneigung</b>                     | 2 °   |
| <b>Schneelast</b>                      | 0,85 kN/m <sup>2</sup>  |
| <b>Dachfläche</b>                      | 6,40 m <sup>2</sup>   |
| <b>Dacheindeckung</b>                  | KSK-M Dachbahn  |
| <b>Türen</b>                           | 1 / Einzeltür, geschlossen / 74 x 184cm   |
| <b>Fenster</b>                         | 4 / Fensterelement / feststehend  |
| <b>LAN</b>                             | 560325  |
| <b>EAN</b>                             | 4018211560325   |
| <b>Lieferhinweis</b>                   | Für die Anlieferung muss die Zufahrt für 40 t-LKW möglich sein! Die Anlieferung erfolgt frei Bordsteinkante (Festland Deutschland). |
| <b>Verpackung</b>                      | Paket 1:<br>B 120 cm x L 260 cm x H 55 cm<br>Gewicht 510,000 kg   |
| <b>Garantie</b>                        | 5 Jahre gemäß unseren Garantiebedingungen   |
| <b>Nicht im Lieferumfang enthalten</b> | Fußboden, Grundlager, Beton, Verankerung Grundlager mit Untergrund (Fundament)  |


## Melbourne 3 253 X 253cm



Schnitt

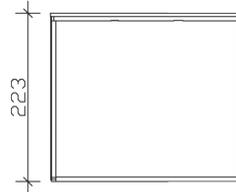


Grundriss

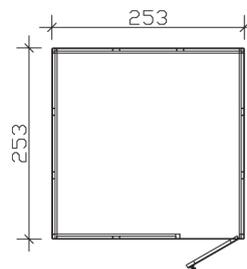


**Melbourne 3 253 X 253cm**  
Schnitte und Ansichten Maßstab 1:100



Ansicht  
vorne

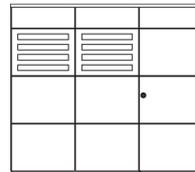


Ansicht  
rechts

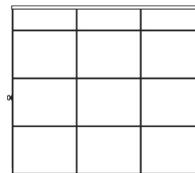


**Melbourne 3 253 X 253cm**  
Schnitte und Ansichten Maßstab 1:100



Ansicht  
hinten

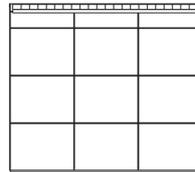

Ansicht  
links

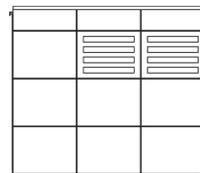

**Melbourne 3 253 X 253cm**  
Schnitte und Ansichten Maßstab 1:100