





▶ Hochwertiges nordisches Fichtenholz



250 X 250 cm

## Cube L

- ▶ 19 mm Wandstärke
- ▶ Steck-Schraub-Eckverbindung
- ▶ 19 mm Fußboden
- ▶ Dach 19 mm Profilschalung

  

**► Datenblatt / Baubeschreibung** Cube L 250 x 250cm

<b>Wände</b>	19 mm
<b>Farbbehandlung</b>	Farbe: 00   unbehandelt Unbehandelt

<b>Eckverbindung</b>	Holzrahmenkonstruktion
<b>Windverband</b>	Eckpfosten mit Verschraubung
<b>Montageelemente</b>	inklusive
<b>Eisenteile</b>	verzinkt
<b>Aufstellbreite</b>	250 cm
<b>Aufstelltiefe</b>	250 cm
<b>Außenbreite</b>	250 cm
<b>Außentiefe</b>	250 cm
<b>Höhe Seitenwand</b>	234 cm
<b>First</b>	234 cm
<b>Anzahl Räume</b>	1
<b>Stauboden</b>	nein
<b>Grundfläche</b>	6,25 m <sup>2</sup>
<b>Umbauter Raum</b>	14,63 m <sup>3</sup>
<b>Wandfläche außen</b>	23,4 m <sup>2</sup>
<b>Fußboden</b>	19 mm Holzdielen
<b>Grundlager</b>	28 x 70 mm, imprägniert






<b>Dach</b>	19 mm Profilschalung mit Nut und Feder
<b>Dachform</b>	Flachdach
<b>Dachneigung</b>	0,00 °
<b>Schneelast</b>	0,75 kN/m <sup>2</sup>
<b>Dachfläche</b>	6,25 m <sup>2</sup>
<b>Dacheindeckung</b>	KSK-M Dachbahn
<b>Türen</b>	1 / Doppeltür, Kassette / 123,4 x 193cm
<b>LAN</b>	603114
<b>EAN</b>	4018211603114
<b>Lieferhinweis</b>	Für die Anlieferung muss die Zufahrt für 40 t-LKW möglich sein! Die Anlieferung erfolgt frei Bordsteinkante (Festland Deutschland).
<b>Verpackung</b>	Paket 1: B 120 cm x L 320 cm x H 50 cm Gewicht 480 kg
<b>Garantie</b>	5 Jahre gemäß unseren Garantiebedingungen
<b>Nicht im Lieferumfang enthalten</b>	Beton, Verankerung Grundlager mit Untergrund (Fundament)


## Cube L 250 X 250cm



Schnitt

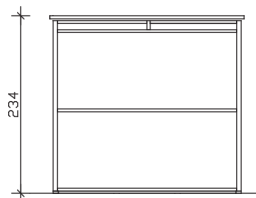


Grundriss

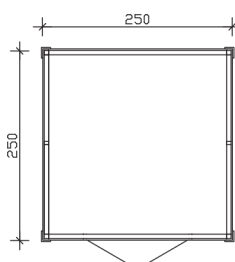


**Cube L 250 X 250cm**  
Schnitte und Ansichten Maßstab 1:100



Ansicht  
vorne

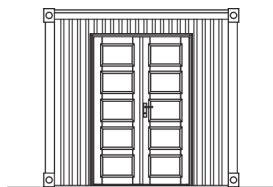


Ansicht  
rechts

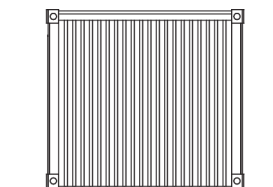


**Cube L 250 X 250cm**  
Schnitte und Ansichten Maßstab 1:100



Ansicht  
hinten

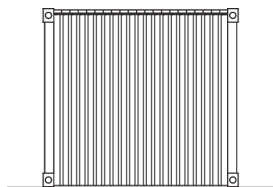

Ansicht  
links

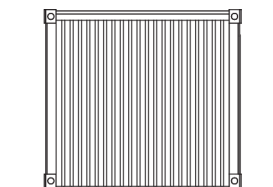

**Cube L 250 X 250cm**  
Schnitte und Ansichten Maßstab 1:100